

ΕΦΗΜΕΡΙΣ ΤΗΣ ΚΥΒΕΡΝΗΣΕΩΣ
ΤΗΣ ΕΛΛΗΝΙΚΗΣ ΔΗΜΟΚΡΑΤΙΑΣ

ΑΘΗΝΑ 21 ΣΕΠΤΕΜΒΡΙΟΥ 1992	ΤΕΥΧΟΣ ΤΕΤΑΡΤΟ	ΑΡΙΘΜΟΣ ΦΥΛΛΟΥ 955

ΠΕΡΙΕΧΟΜΕΝΑ
ΠΟΛΕΟΔΟΜΙΑ
ΑΠΟΦΑΣΕΙΣ

Διορθώσεις Σφαλμάτων

ΠΟΛΕΟΔΟΜΙΑ
ΑΠΟΦΑΣΕΙΣ

Αριθ. 9543 (1)

Τροποποίηση όρων δόμησης στην περιοχή επέκτασης Ν. Ηρακλείτσας Ν. Καβάλας.

Ο ΝΟΜΑΡΧΗΣ ΚΑΒΑΛΑΣ

Έχοντας υπόψη:

1. Το Ν.Δ. τη 17.7.1923 «Περί σχεδίων πόλεων και κωμών του Κράτους», όπως τροποποιήθηκε και συμπληρώθηκε μέχρι σήμερα.

2. Το Ν.Δ. 1018/1971 και τον Α.Ν. 314/1968, όπως τροποποιήθηκε και συμπληρώθηκε μέχρι σήμερα.

3. Το Π.Δ. 183/9.5.1986 (ΦΕΚ 70Α/5.6.1986 Έγκριση τροποποιήσεων σχεδίων πόλεων και καθορισμός όρων δόμησης από τους Νομάρχες.

4. Την υπ' αριθμ. 8808/18.10.1990 απόφαση του Νομάρχη Καβάλας «Περί εγκρίσεως του ρυμοτομικού σχεδίου επέκτασης Οικισμού, Ν. Ηρακλείτσας» (ΦΕΚ 633/12.11.90).

5. Την υπ' αριθμ. 8/199/11.5.92 γνωμοδότηση του Συμβ. Χ.Ο.Π. Ν. Καβάλας, αποφασίζουμε:

1. Εγκρίνεται η τροποποίηση των όρων δόμησης στην περιοχή της επέκτασης περιοχής Ν. Ηρακλείτσας Ν. Καβάλας, και υπ' αριθμ. 8808/18.10.1990 απόφαση μας συμπληρώνεται με την παρακάτω προσθήκη «Επιτρέπεται οικόπεδα που δημιουργούνται από την πράξη εφαρμογής να είναι άρτια κατά παρέκκλιση εφ' όσον έχουν ελάχιστο πρόσωπο 8,00μ και ελάχιστο εμβαδόν 200,00 τ.μ αρκεί στο Οικοδομήσιμο Τμήμα να εγγράφεται κάτοχη κτίσματος με ελάχιστη πλευρά 5,00 μ και εμβαδόν 50,00 τ.μ.

2. Η απόφαση αυτή να δημοσιευθεί στην Εφημερίδα της Κυβερνήσεως και ισχύει από την ημέρα της Δημοσιεύσής της.

Καβάλα, 6 Αυγούστου 1992

Ο Νομάρχης
ΑΘΑΝΑΣΙΟΣ ΠΑΡΤΑΛΗΣ

Αριθ. 3028/2889 (2)

Τροποποίηση σχεδίου πόλεως «ΚΟΥΜΠΕ» Δήμου Μουρνιών Ν. Χανίων στα Ο.Τ. Γ.702, Γ.703 με μετατόπιση της οδού προς το Ο.Τ. Γ.724.

Ο ΝΟΜΑΡΧΗΣ ΧΑΝΙΩΝ

Έχοντας υπόψη:

1) Τις διατάξεις του Ν.Δ. «Περί σχεδίων πόλεων κ.λπ.» της 17.7.23 και ειδικότερα τα άρθρα 3 και 70 αυτού.

2) Τις διατάξεις του Ν. 1032/80 περί συστάσεως Υπουργείου Χωροταξίας Οικισμού και Περιβάλλοντος.

3) Τις διατάξεις του Π.Δ. 183/ (ΦΕΚ 70Α/5.6.86) «έγκριση τροποποιήσεων και καθορισμός όρων και περιορισμών δόμησης από τους Νομάρχες».

4) Το ισχύον σήμερα ρυμοτομικό σχέδιο στα Ο.Τ. Γ.702, Γ.703 και Γ.724 «ΚΟΥΜΠΕ» Δήμου Μουρνιών, που εγκρίθηκε με το Π.Δ. 25.4.88 (ΦΕΚ 272Δ'/9.5.89).

5) Την με αριθμ. 31/92 απόφαση Δήμοτικού Συμβουλίου Μουρνιών.

6) Το με αριθμ. 20/92 (θέμα 3ο) πρακτικό του Συμβουλίου ΧΟΠ Ν. Χανίων, αποφασίζουμε:

Εγκρίνουμε την τροποποίηση του ρυμοτομικού σχεδίου «ΚΟΥΜΠΕ» Μουρνιών στα Ο.Τ. Γ.702, Γ.703 και Γ.724 αυτή όπως αυτή περιγράφεται στο συνοδευτικό της απόφασης αυτής διάγραμμα το θεωρημένο από τον Προϊστάμενο του Τμήματος Πολεοδομίας και ΠΕ Χανίων με ημερομηνία 1.6.92.

Η απόφαση αυτή με το συνοδευτικό διάγραμμα να δημοσιευθεί στην Εφημερίδα της Κυβερνήσεως.

Χανιά, 12 Αυγούστου 1992

Ο Νομάρχης
ΑΝΤΩΝΗΣ ΓΡΗΓΟΡΑΚΗΣ

Γ695 Γ698 Γ699 Γ700 Γ701 Γ702 Γ703 Γ704 Γ705 Γ706 Γ707 Γ708 Γ709 Γ710 Γ711 Γ712 Γ713 Γ714

ΠΟΛΙΤΙΣΤ. ΚΕΝΤΡΟ

ΠΛΑΤΕΙΑ

ΤΟΜΕΑΣ I

Γ721 Γ722 Γ723 Γ724 Γ725 Γ726 Γ727 Γ728 Γ729 Γ730 Γ731 Γ732 Γ733 Γ734 Γ735

ΔΕΗ ΠΑΡΚΟ

ΤΟΜΕΑΣ III

Γ742 Γ743 Γ744 Γ745 Γ746 Γ747 Γ748 Γ749


Γ755 Γ756 Γ757 Γ758 Γ759 Γ760 Γ761 Γ762 Γ763 Γ764 Γ765 Γ766 Γ767 Γ768

ΧΩΡΟΣ ΔΗΜΟΤΙΚΟΥ ΣΧΟΛΕΙΟΥ

ΧΩΡΟΣ ΝΗΠΙΑΓΩΓΕΙΟΥ

ΤΟΜΕΑΣ III

ΠΑΡΚΟ

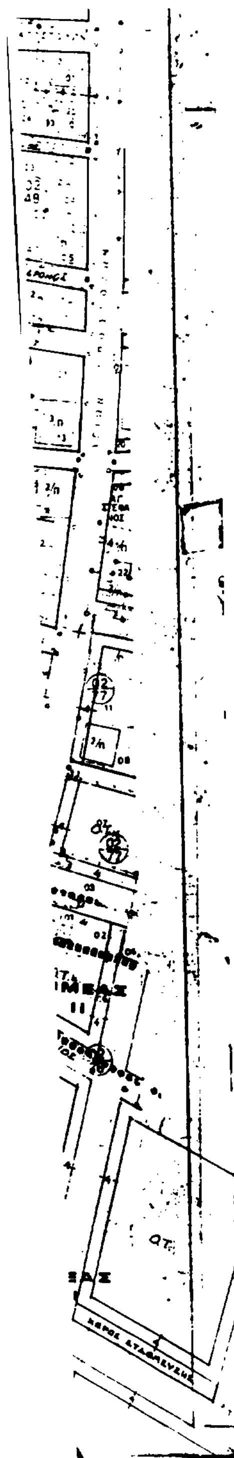



ΑΚΡΙΒΕΣ ΑΝΤΙΓΡΑΦΟΝ




ΕΛΛΗΝΙΚΗ ΔΗΜΟΚΡΑΤΙΑ
ΝΟΜΑΡΧΙΑ ΧΑΝΙΩΝ
ΤΜΗΜΑ ΠΟΛΕΟΔΟΜΙΑΣ
ΓΝΩΜΟΔΟΤΗΣΗ
ΣΥΜΒΟΥΛΙΟΥ Χ.Ο.Π. ΝΟΜΟΥ
ΣΥΝΕΔΡΙΑΣΗ 20/92
ΘΕΜΑ 3ο
ΗΜΕΡΟΜΗΝΙΑ 28-5-92
ΘΕΩΡΗΘΗΚΕ
Χανιά 1-6-92
Ο ΠΡΟΪΣΤΑΜΕΝΟΣ Τ.Π. & Π.Ε.

ΠΟΛΕΟΔΟΜΙΚΗ ΜΕΛΕΤΗ-επεκταση αναθεωρηση

ημερομηνια φωτοληψια

ομαδα μελετης 44/2
πολεοδομικος σχεδιασμος - χανιων

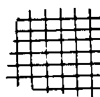

25 Απριλίου 84
2-92
9 Μαΐου 84

ΤΡΟΠΟΠΟΙΗΣΗ ΡΥΜΟΤΟΜΙΚΟΥ ΣΧΕΔΙΟΥ
ΚΟΥΜΠΕ ΤΟΥ ΔΗΜΟΥ ΧΑΝΙΩΝ, ΣΤΑ Ο.Τ. 702, 703.

ΥΠΟΜΝΗΜΑ

——— ΔΙΑΤΗΡΟΥΜΕΝΗ ΟΙΚΟΔΟΜΙΚΗ - ΡΥΜΟΤΟΜΙΚΗ ΓΡΑΜΜΗ

- - - - ΚΑΤΑΡΓΟΥΜΕΝΗ ΟΙΚΟΔΟΜΙΚΗ - ΡΥΜΟΤΟΜΙΚΗ ΓΡΑΜΜΗ

——— ΠΡΟΤΕΙΝΟΜΕΝΗ ΡΥΜΟΤΟΜΙΚΗ ΓΡΑΜΜΗ


——— ΠΡΟΤΕΙΝΟΜΕΝΗ ΟΙΚΟΔΟΜΙΚΗ ΓΡΑΜΜΗ

Η ΜΗΧΑΝΙΚΟΣ

ΛΑΓΟΥΔΑΚΗ Ε. ΑΝΑΣΤΑΣΙΑ
ΓΕΩΓΡΑΦΟΣ ΜΗΧΑΝΙΚΟΣ
ΑΓΡ. ΤΟΠΟΓΡΑΦΟΣ ΜΗΧΑΝΙΚΟΣ Ε.Μ.Π.
ΜΕΛΟΣ Τ.Ε.Ε. ΑΡΙΘΜΟΣ ΜΗΤΡΩΟΥ 32740

Θεωρείται σύμφωνα με την υπ' αριθ. 31/1992 απόφαση του Δημοτικού Συμβουλίου Μουρνιών.

Μουρνιές 6.4.1992

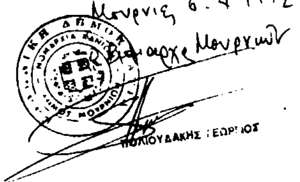

Ο Δήμαρχος Μουρνιών

ΠΟΛΙΟΥΔΑΚΗΣ ΓΕΩΡΓΙΟΣ


ΔΙΟΡΘΩΣΕΙΣ ΣΦΑΛΜΑΤΩΝ


(3)

Στην 8927/οικ/23.7.92 απόφαση του Νομάρχη Καβάλας που δημοσιεύτηκε στο ΦΕΚ 905/2.9.92 (τ.Δ') προστίθεται το παραλειφθέν δεύτερο τοπογρ. διάγραμμα, ως εξής:

ΤΟΠΟΓΡΑΦΙΚΟ ΔΙΑΓΡΑΜΜΑ

ΚΛ. 1:200

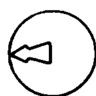

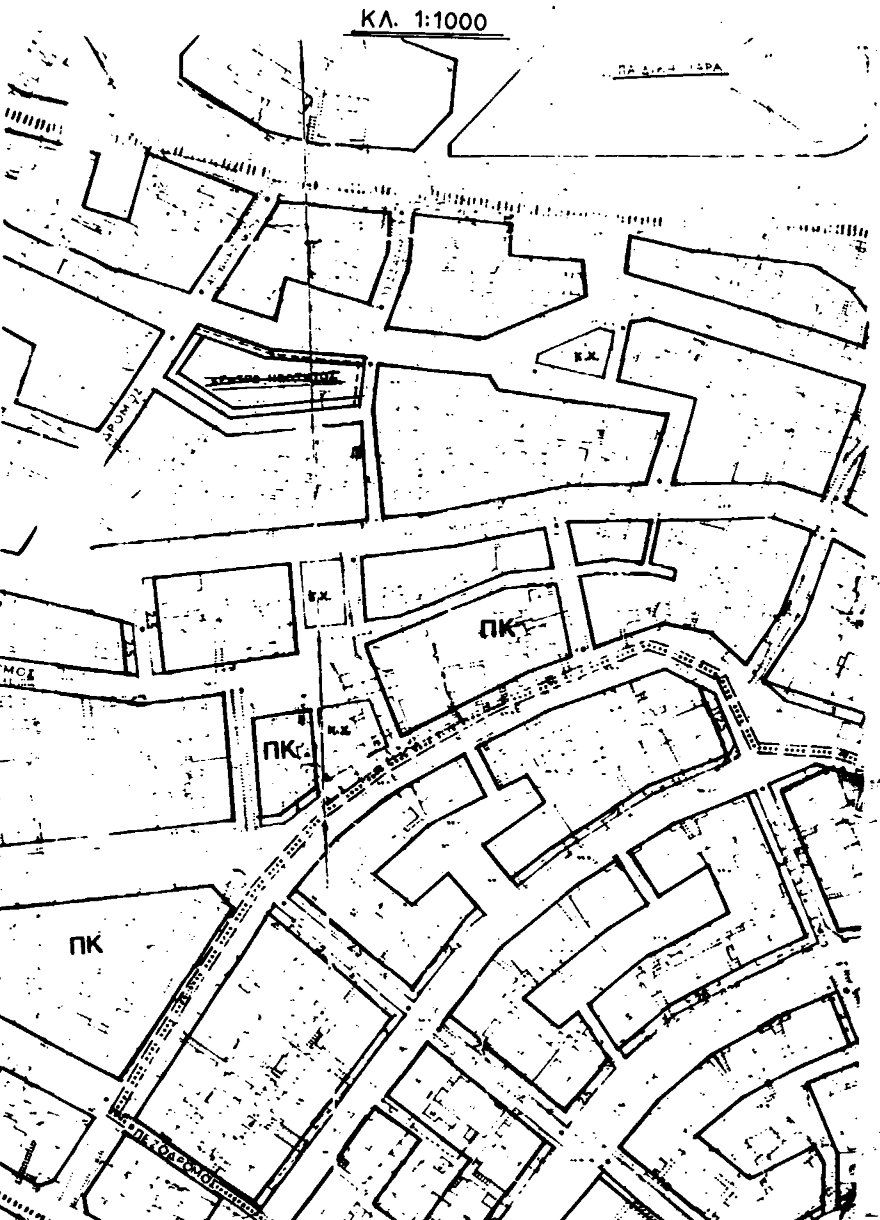

ΠΟΛΗ: ΚΑΒΑΛΑ	Φ.Π. 16
ΕΡΓΟ: Τροποποίηση ρυμοτομικού σχεδίου.	
ΘΕΣΗ: ΟΔΟΣ ΔΑΝΑΩΝ	
ΚΛΙΜΑΚΕΣ: 1:200 1:1000	

Θ Ε Ω Ρ Η Θ Η Κ Ε

και συνοδεύει την με αριθμό 3927/23-7-1992 Απόφαση του Νομάρχη Καβάλας

Καβάλα 23 - 7 - 1992

Ο ΠΡΟΪΣΤΑΜΕΝΟΣ Τ.Π. ς'ΠΕ.

Σ. ΜΠΕΝΕΒΑΣ
ΑΡΧ. ΜΗΧΑΝΙΚΟΣ Α'β

280